



Individuazione superfici immobili ristrutturati

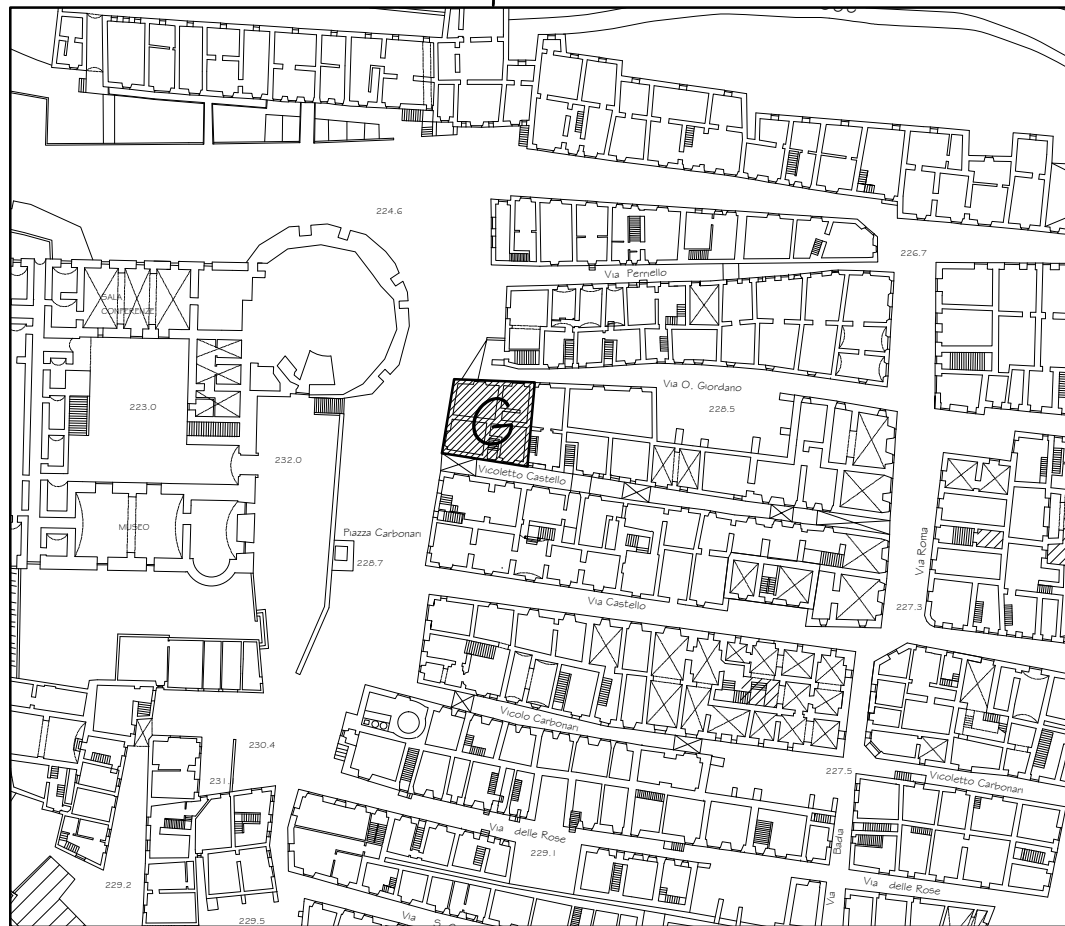

Immobilie G:


G1 Locali TELECOM: 59,00 mq
 G2 e G3 Unico alloggio: 103,00 mq

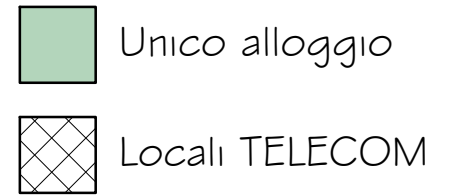

Scala 1:100



pianta primo piano
 scala 1:100

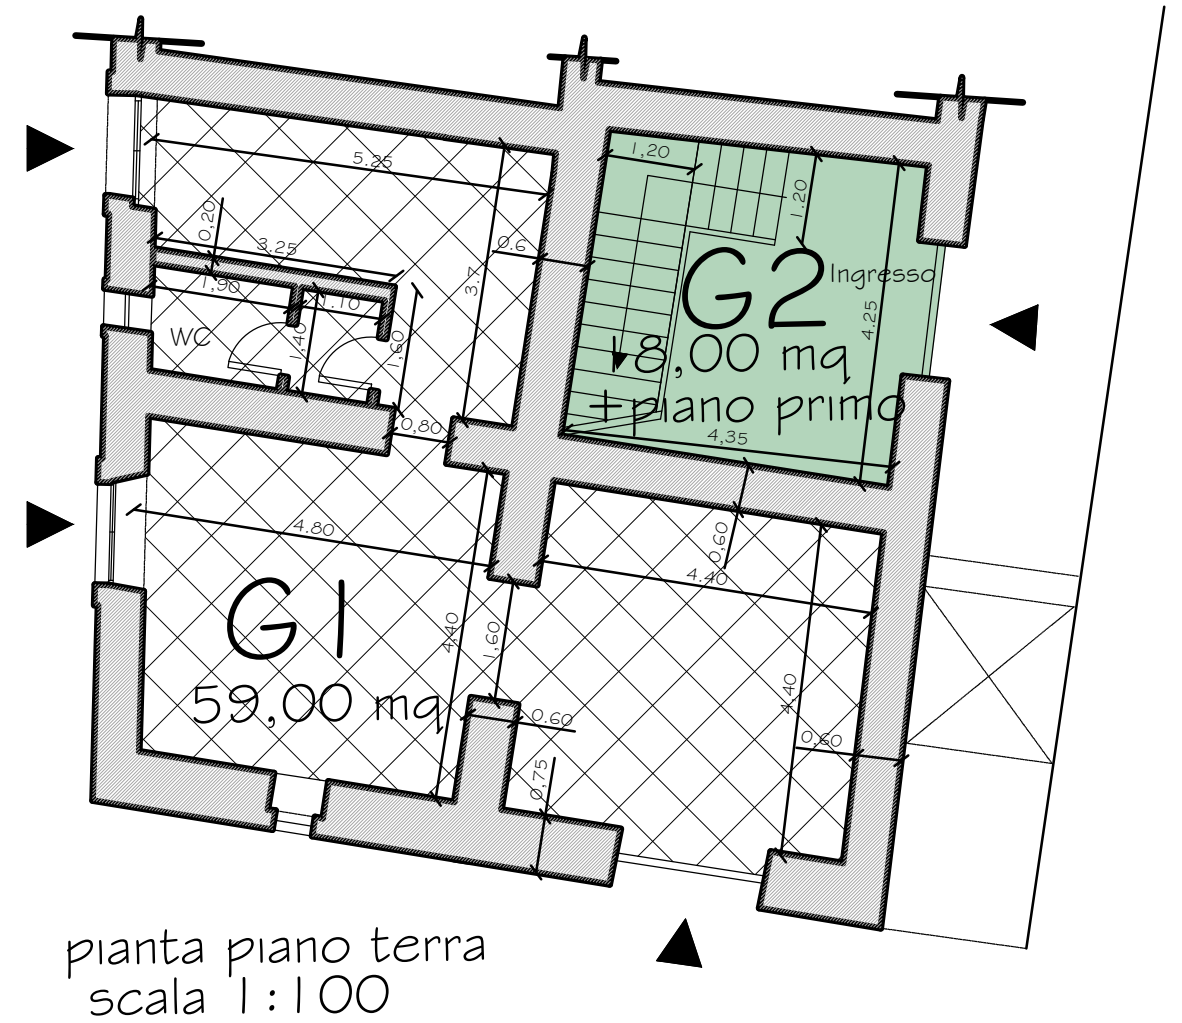

pianta piano terra
 scala 1:100