


# Individuazione superfici immobili ristrutturati

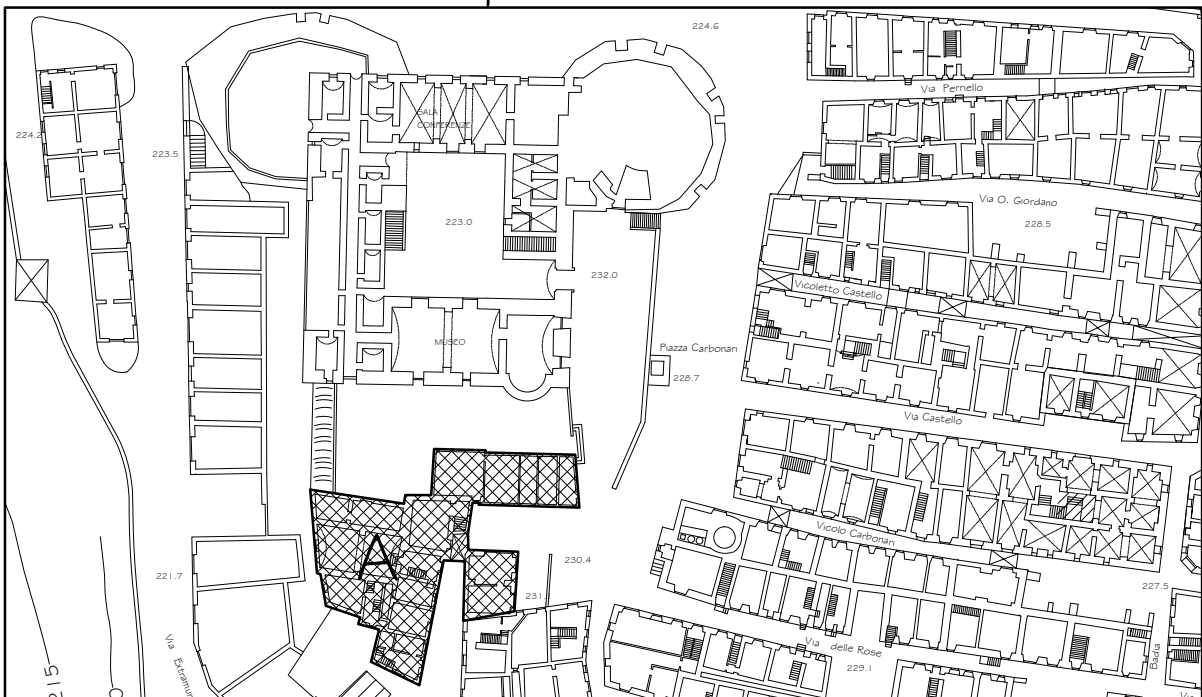

## Immobilie A:

Attività Ristorazione: 163,00 mq

Bottega: 42,00 +  
Bottega: 45,00 =  
87,00 mq

Unico Alloggio: 151,00 mq

Miniappartamento  
Alloggio 1: 52,00  
Alloggio 2: 53,00  
Alloggio 3: 44,00  
Alloggio 4: 52,00  
201,00 mq

- Bottega
- Miniappartamenti da 2 vani + wc
- Unico alloggio
- Attività di ristorazione (pub)

Scala 1:200

