


Individuazione superfici immobili ristrutturati

Scala 1:500

FABBRICATI

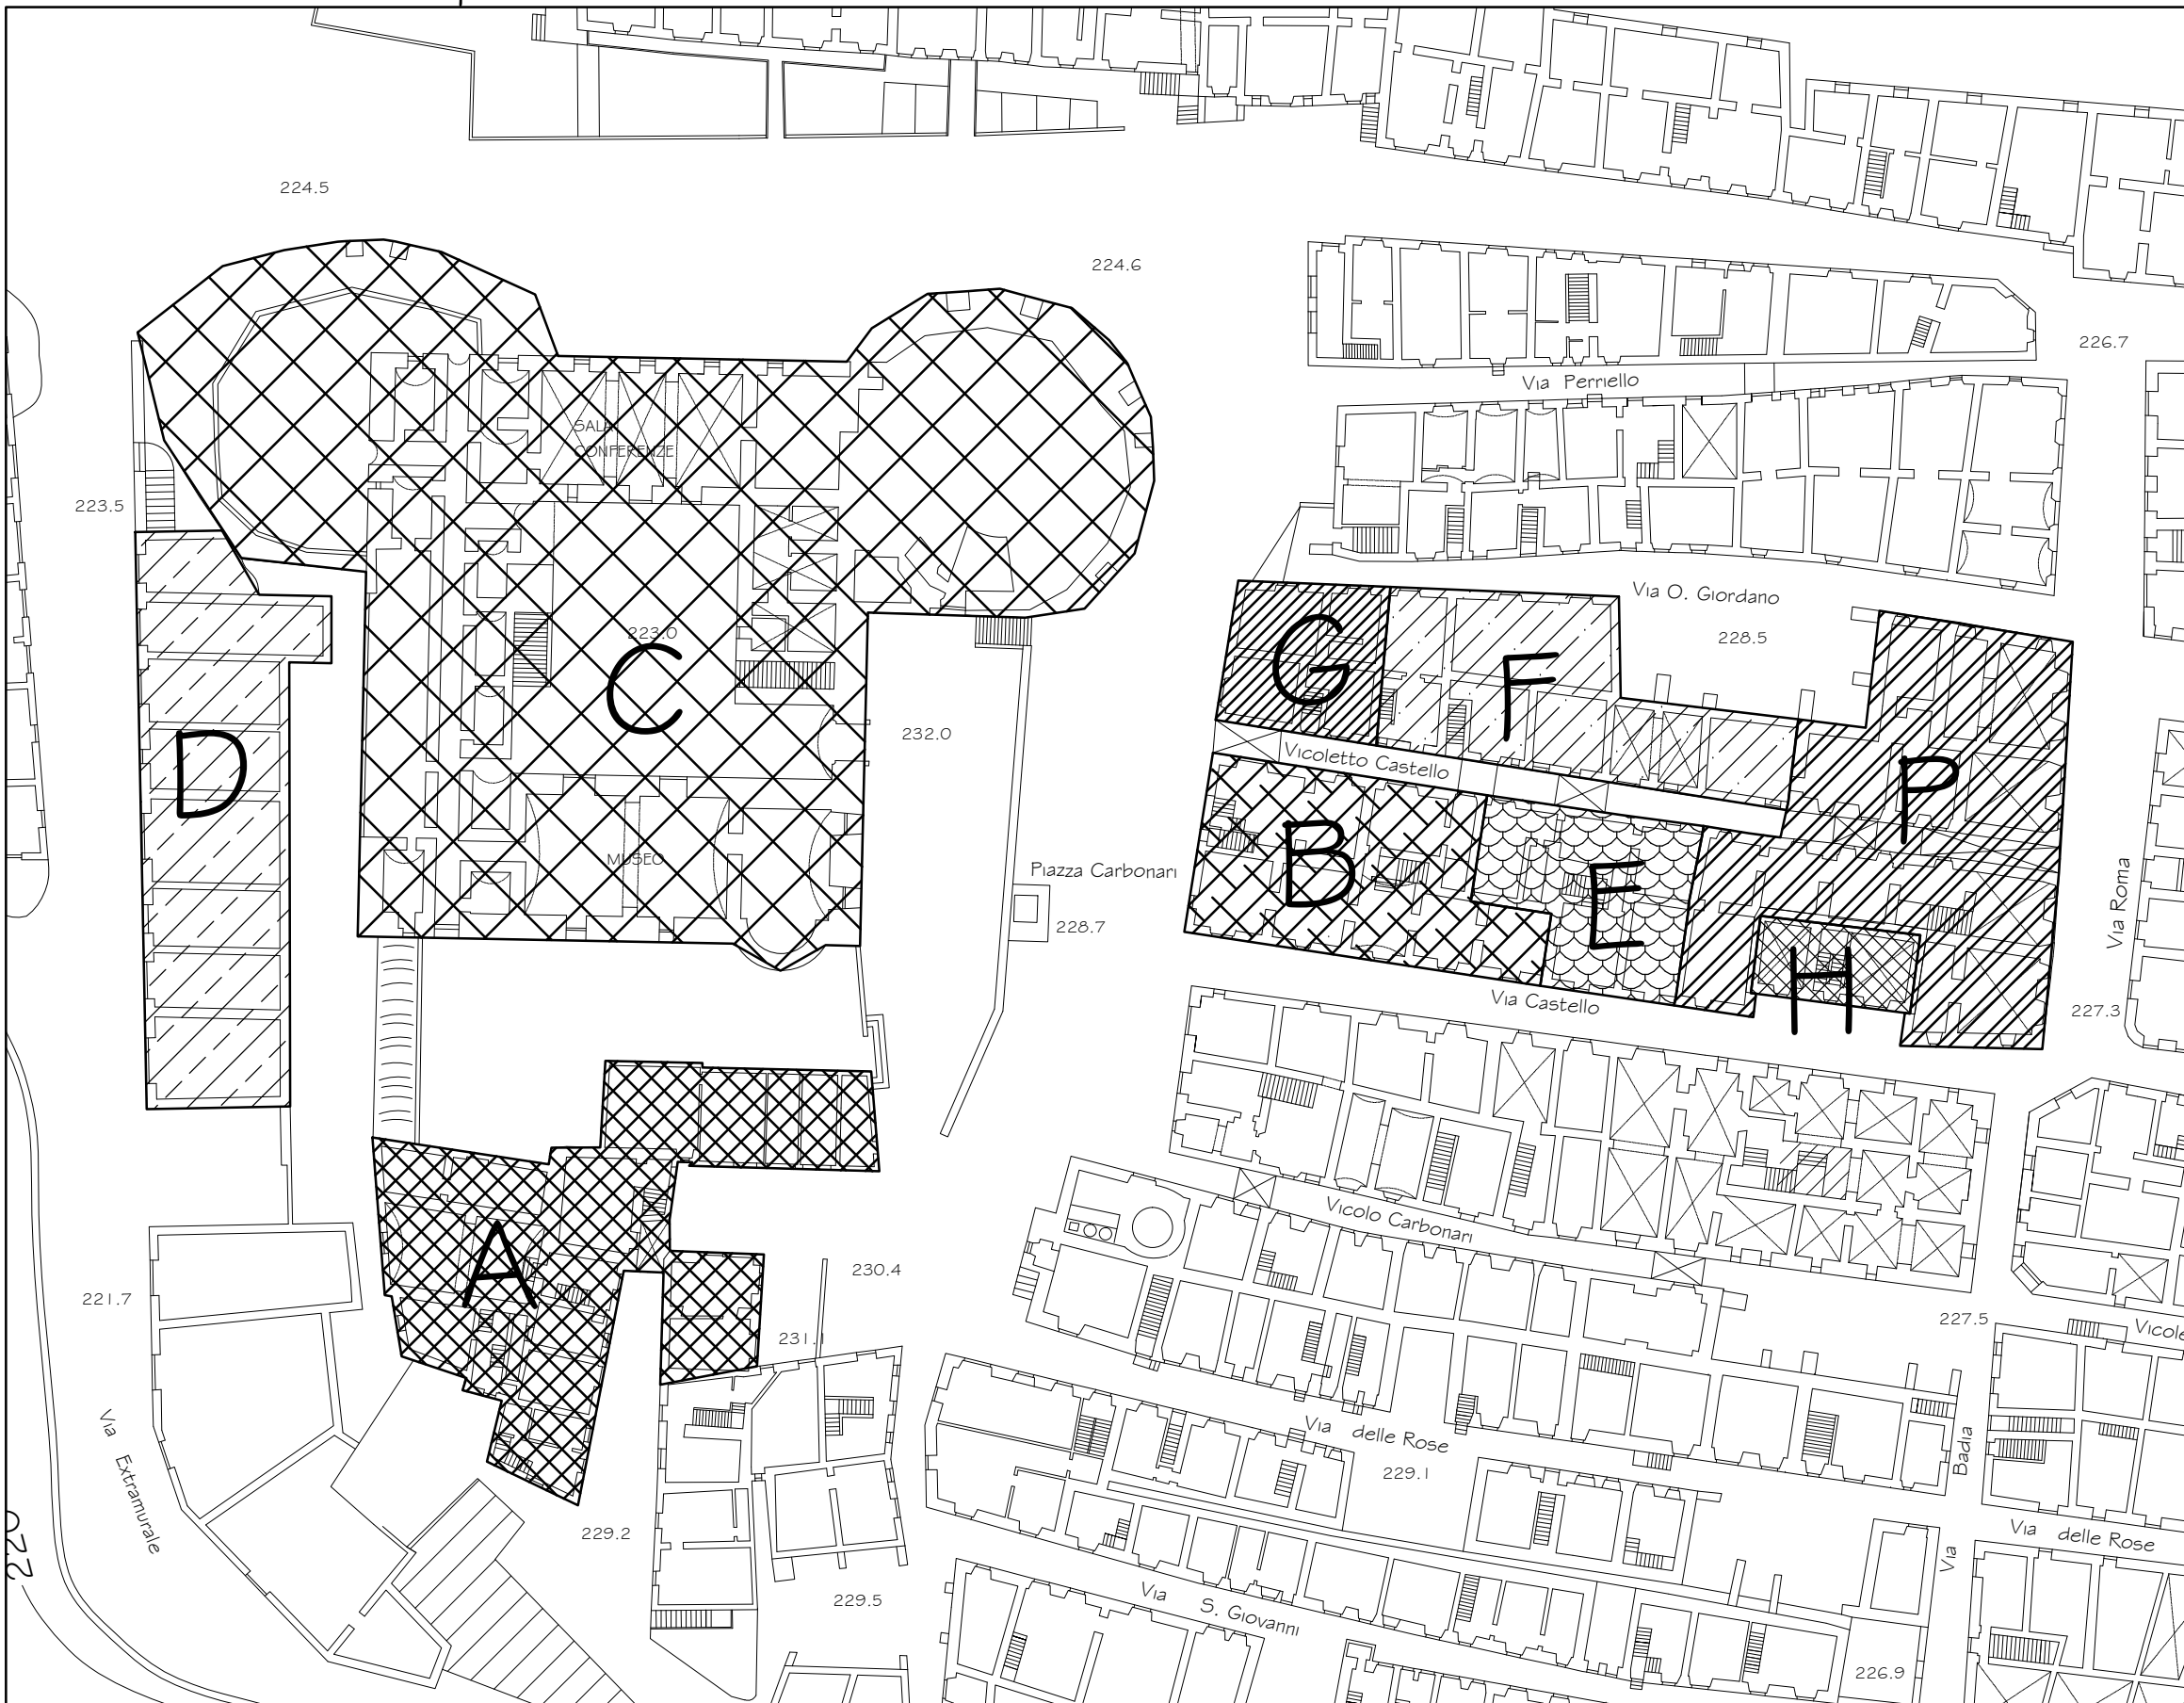

N°1 Attività di ristorante albergo
 mq. piano primo Residenziale: 505,00
 Totale mq. 1.050,0

Immobilabile B: mq. lordi
 mq. piano interrato "Albergo": 90,0
 mq. piano terra "Albergo": 325,0
 mq. piano primo "Albergo": 310,0
 Totale mq. 725,0

Immobilabile C: mq. netti
 mq. 1° livello Botteghe: 105,0
 mq. 1° livello Esposizione: 80,0
 mq. 1° livello Auditorium: 140,0
 mq. 2° livello Cappella: 75,0
 mq. 2° livello Museo del Folklore: 130,0
 mq. 2° livello Deposito: 225,0
 mq. 2° livello Auditorium: 170,0
 mq. 2° livello Impianti: 60,0
 mq. 2° livello Torrione Esposizione: 25,0
 mq. 3° livello Esposizione: 470,0
 mq. 3° livello Torrione Esposizione: 25,0
 mq. 4° livello Biblioteca: 415,0
 Totale netti mq. 1.920,0

Immobilabile D: mq. lordi
 mq. piano terra Commerciale: 410,00

Immobilabile E: mq. lordi
 Commerciale mq. piano terra: 145,0
 Residenziale mq. piano primo: 145,0
 Totale mq. 290,0

Immobilabile F: mq. lordi
 mq. piano terra Commerciale: 285,00
 mq. piano primo Residenziale: 115,00
 Totale mq. 400,00

Immobilabile H: mq. lordi
 Commerciale mq. piano terra: 60,0
 Residenziale mq. piano primo: 60,0
 Totale mq. 120,0

Immobilabile G: mq. lordi
 G1 mq. piano terra "locale Telecom": 85,00 +
 G2 mq. piano terra "Residenziale": 30,00 +
 G3 mq. piano primo "Residenziale": 125,00 =
 Totale mq. 240,00

Immobilabile P: mq. lordi
 P1 mq. piano terra "Centro Studi - Casa Studenti": 240,00 +
 P1 mq. piano terra "Centro Studi - Casa Studenti": 240,00 +
 P2 mq. piano terra "Centro Studi - Casa Studenti": 250,00 +
 P3 mq. piano primo "Centro Studi - Casa Studenti": 530,00 =
 Totale mq. 1.020,00