

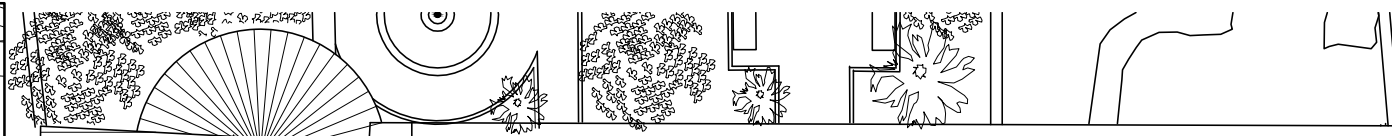
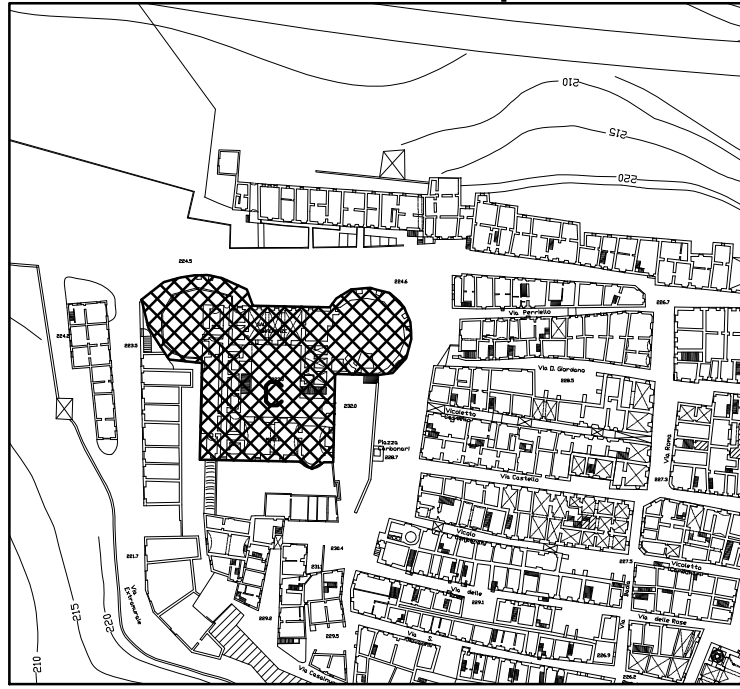
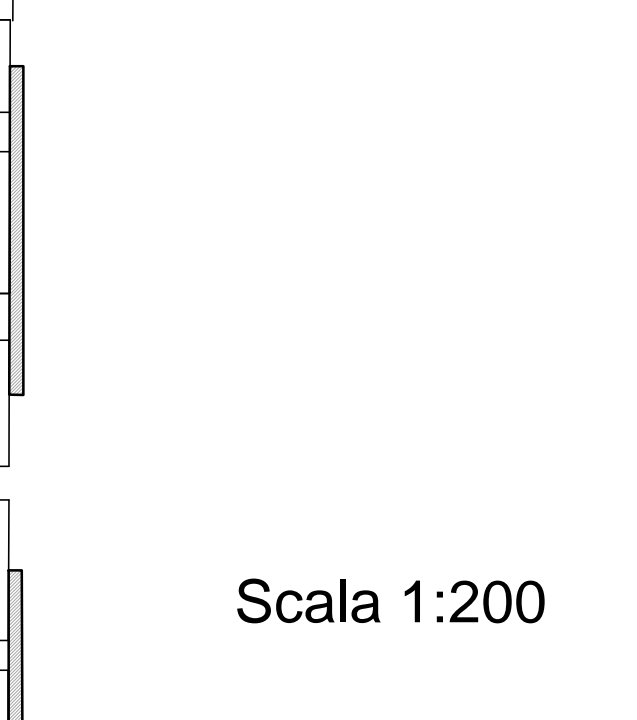



Individuazione superfici immobili ristrutturati

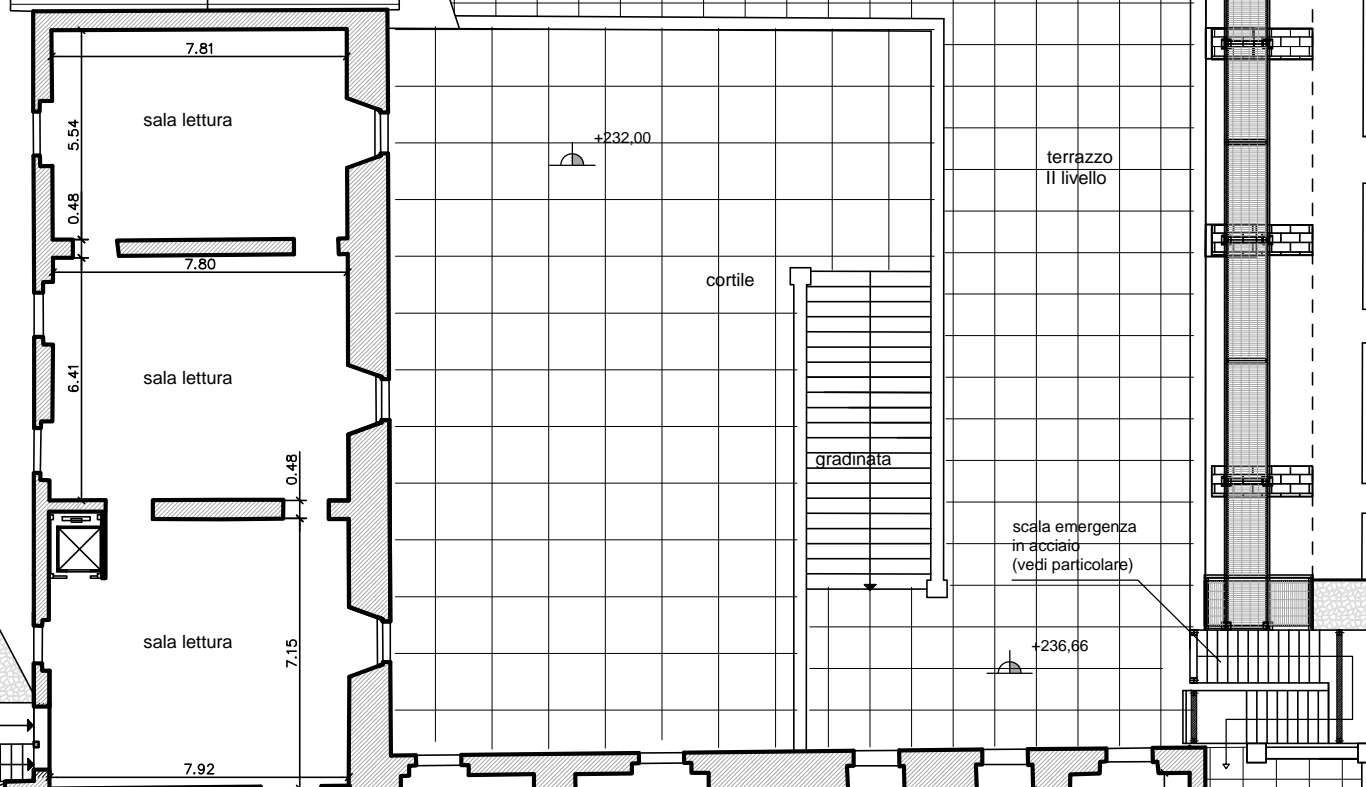

Immobile C
IV° livello:
Biblioteca: 415,00 mq

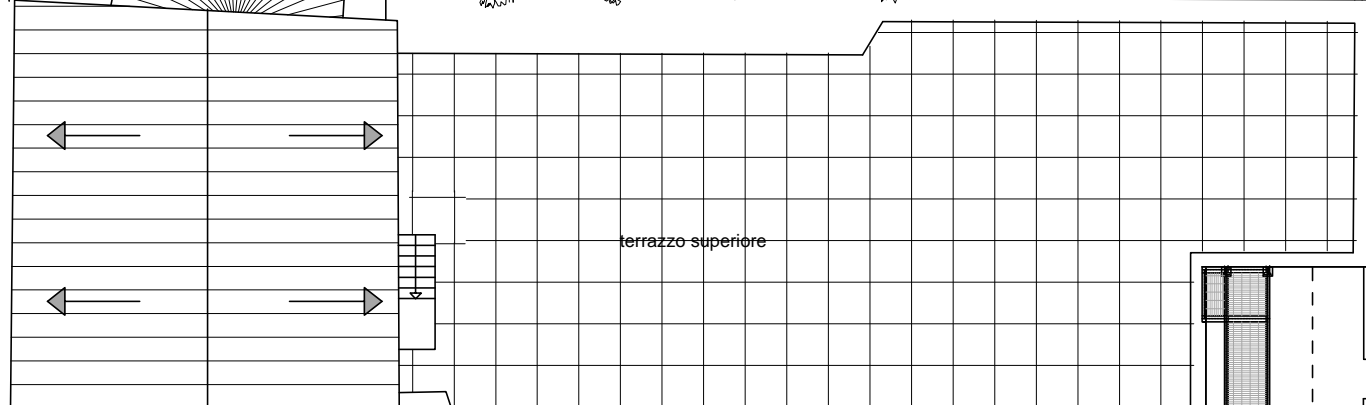

Scala 1:200

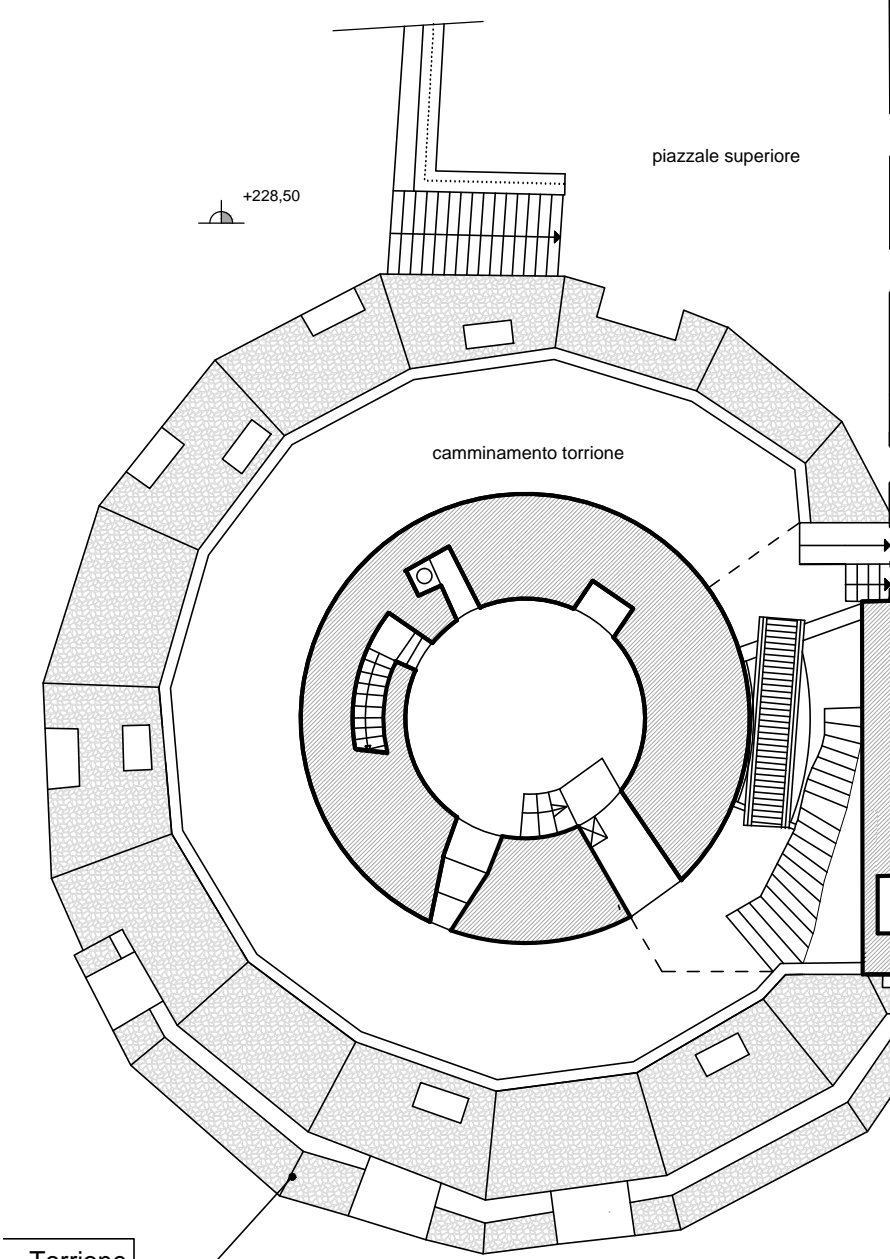

Torrione sud

Torrione nord

Comune di Apice Prot. n. 8406 del 02-11-2015 partenza Cat. 6 Cl. -4

+223,4

+228,50

+232,00

+236,66

+240,96

+231,46

+236,76

camminamento torrione

piazzale superiore

terrazzo superiore

terrazzo II livello

cortile

gradinata

scala emergenza in acciaio (vedi particolare)

reparti archeologici

giardino attrezzato

sala lettura

sala lettura

sala lettura

sala conferenze

bibliotecario

segreteria

schedario

bar

WC

WC

WC

WC

WC