Individuazione superfici immobili ristrutturati

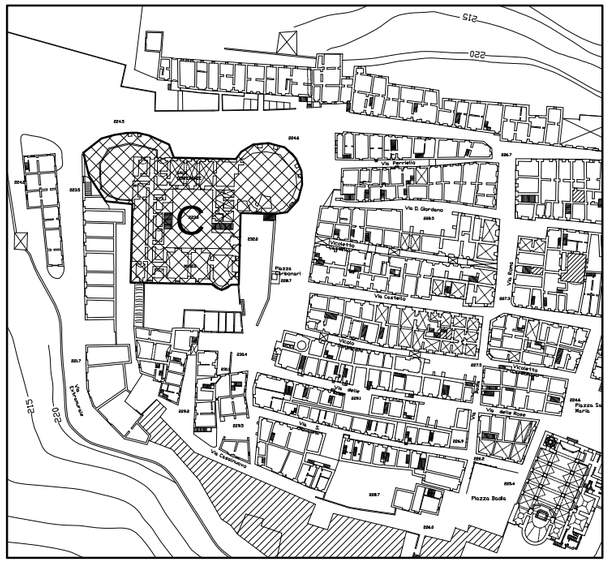

Piazza Carbonari

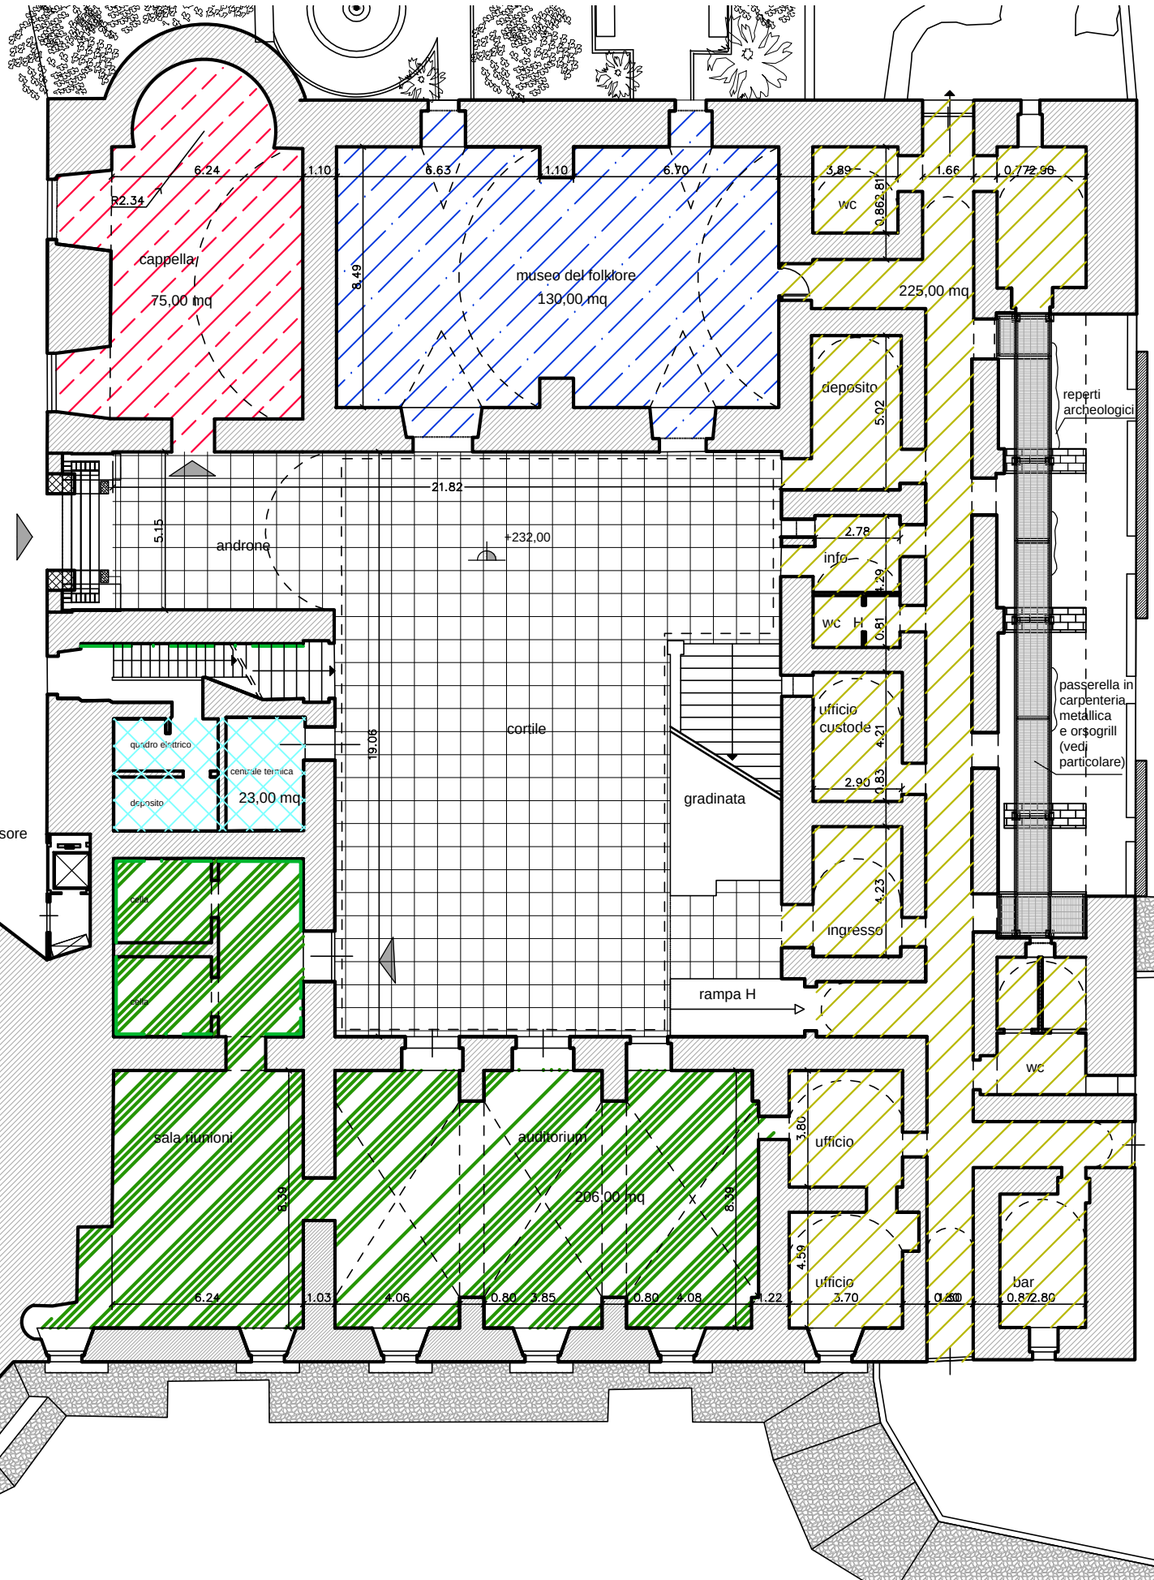

Immobile C

II° livello:

- Cappella: 75,00 mq
- Museo del Folklore: 130,00 mq
- Auditorium e servizi: 206,00 mq
- Impianti - solo centrali: 23,00 mq
- Vani : 225,00 mq

Scala 1:200

Comune di Apice Prot. n. 8406 del 02-11-2015 partenza Cat. 6 Cl. -4